


2号井戸ノズル不良交換箇所

全ノズル計 **454**

不良箇所 R4 R5 R6 R7

配管長 587m

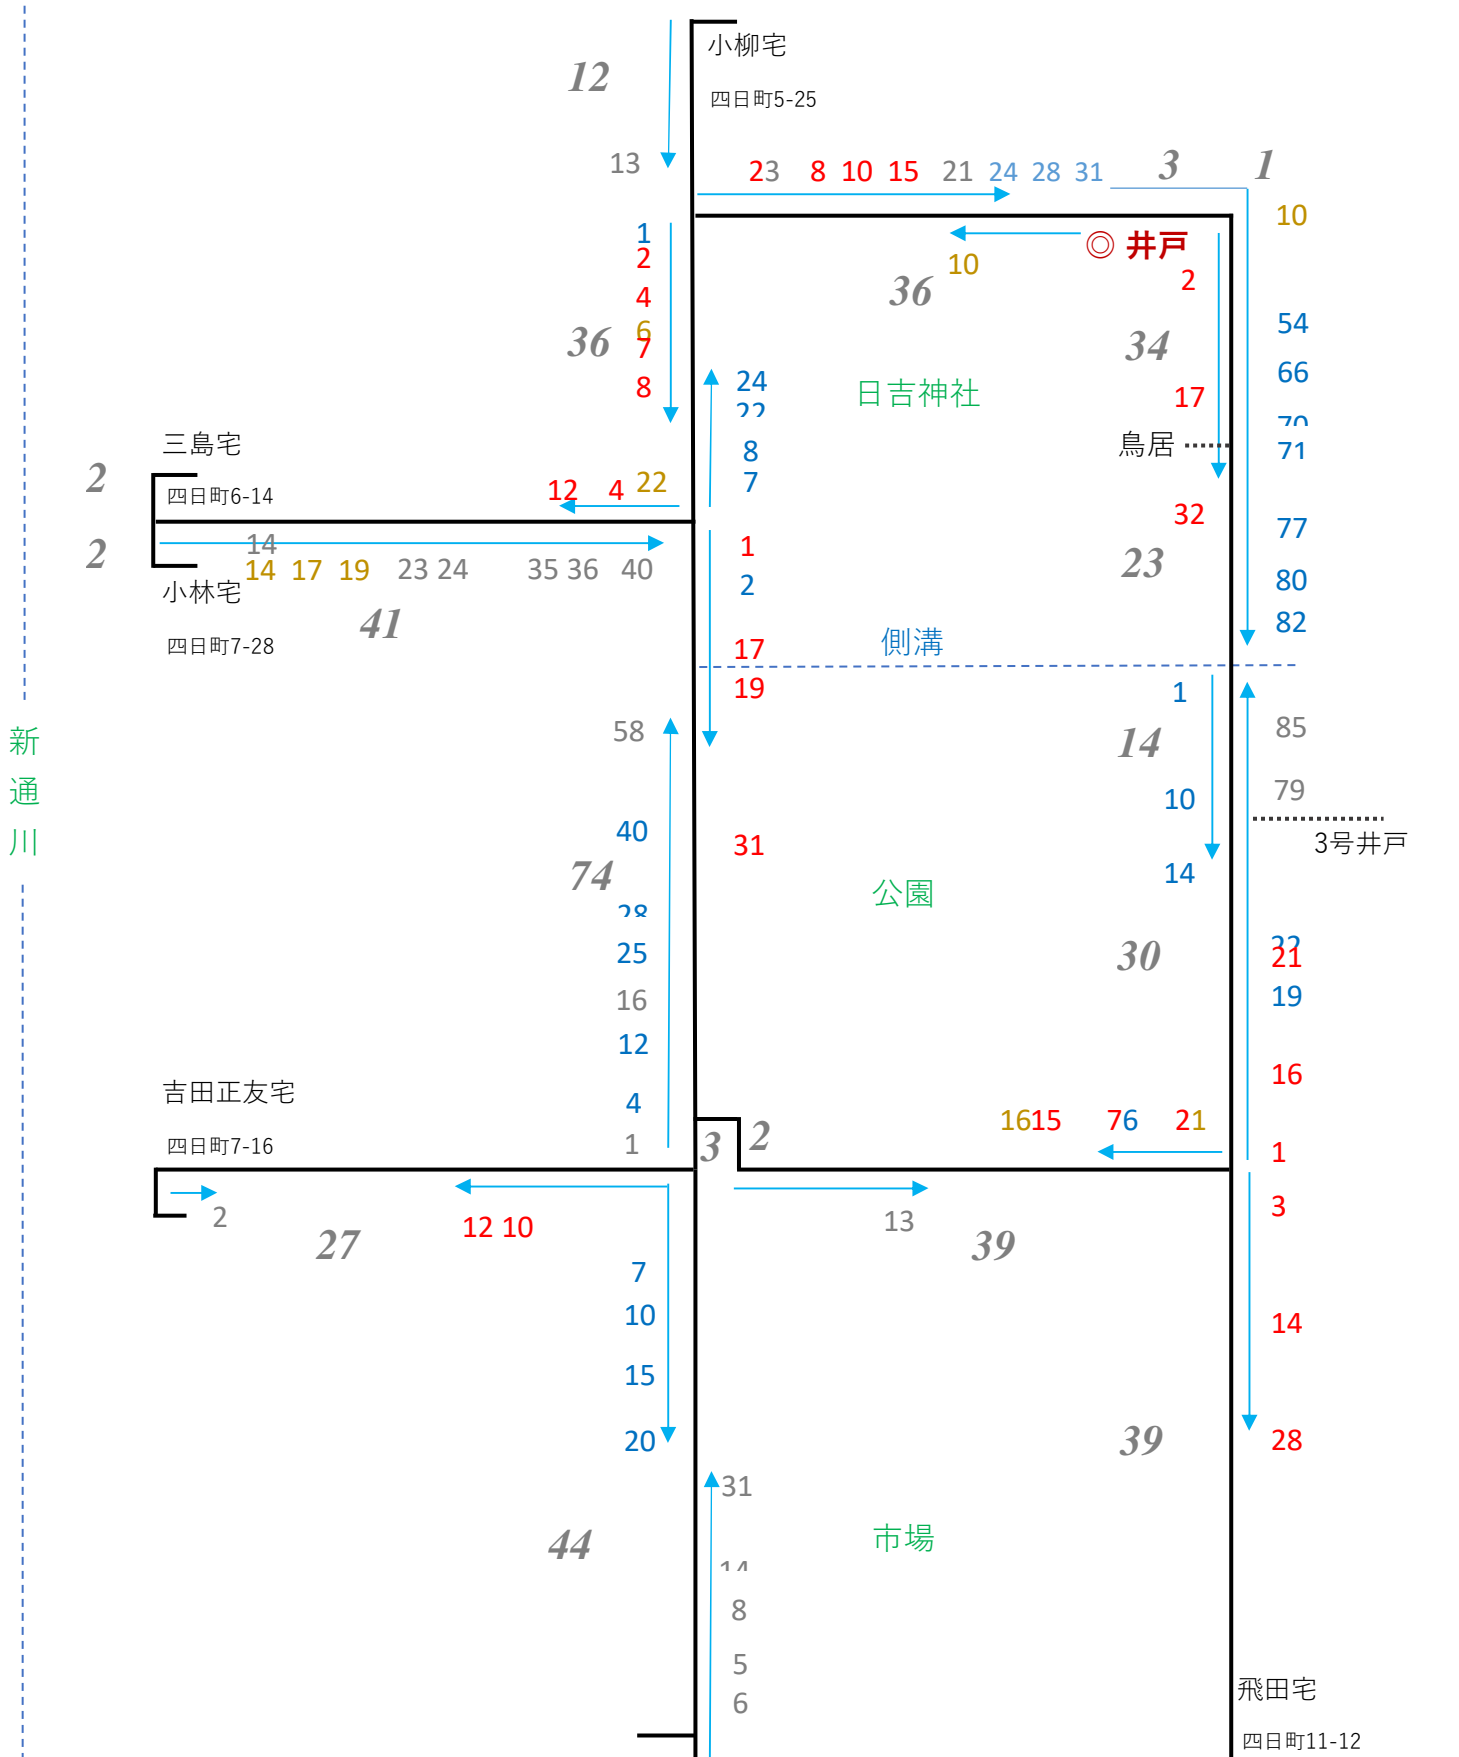

至本成寺

至三条駅