


# 3号井戸ノズル不良交換箇所

全ノズル計 **508**  
配管長 635m

不良箇所 R4 R5 R6 R7

 漏水箇所  
 センタードレン

日吉神社

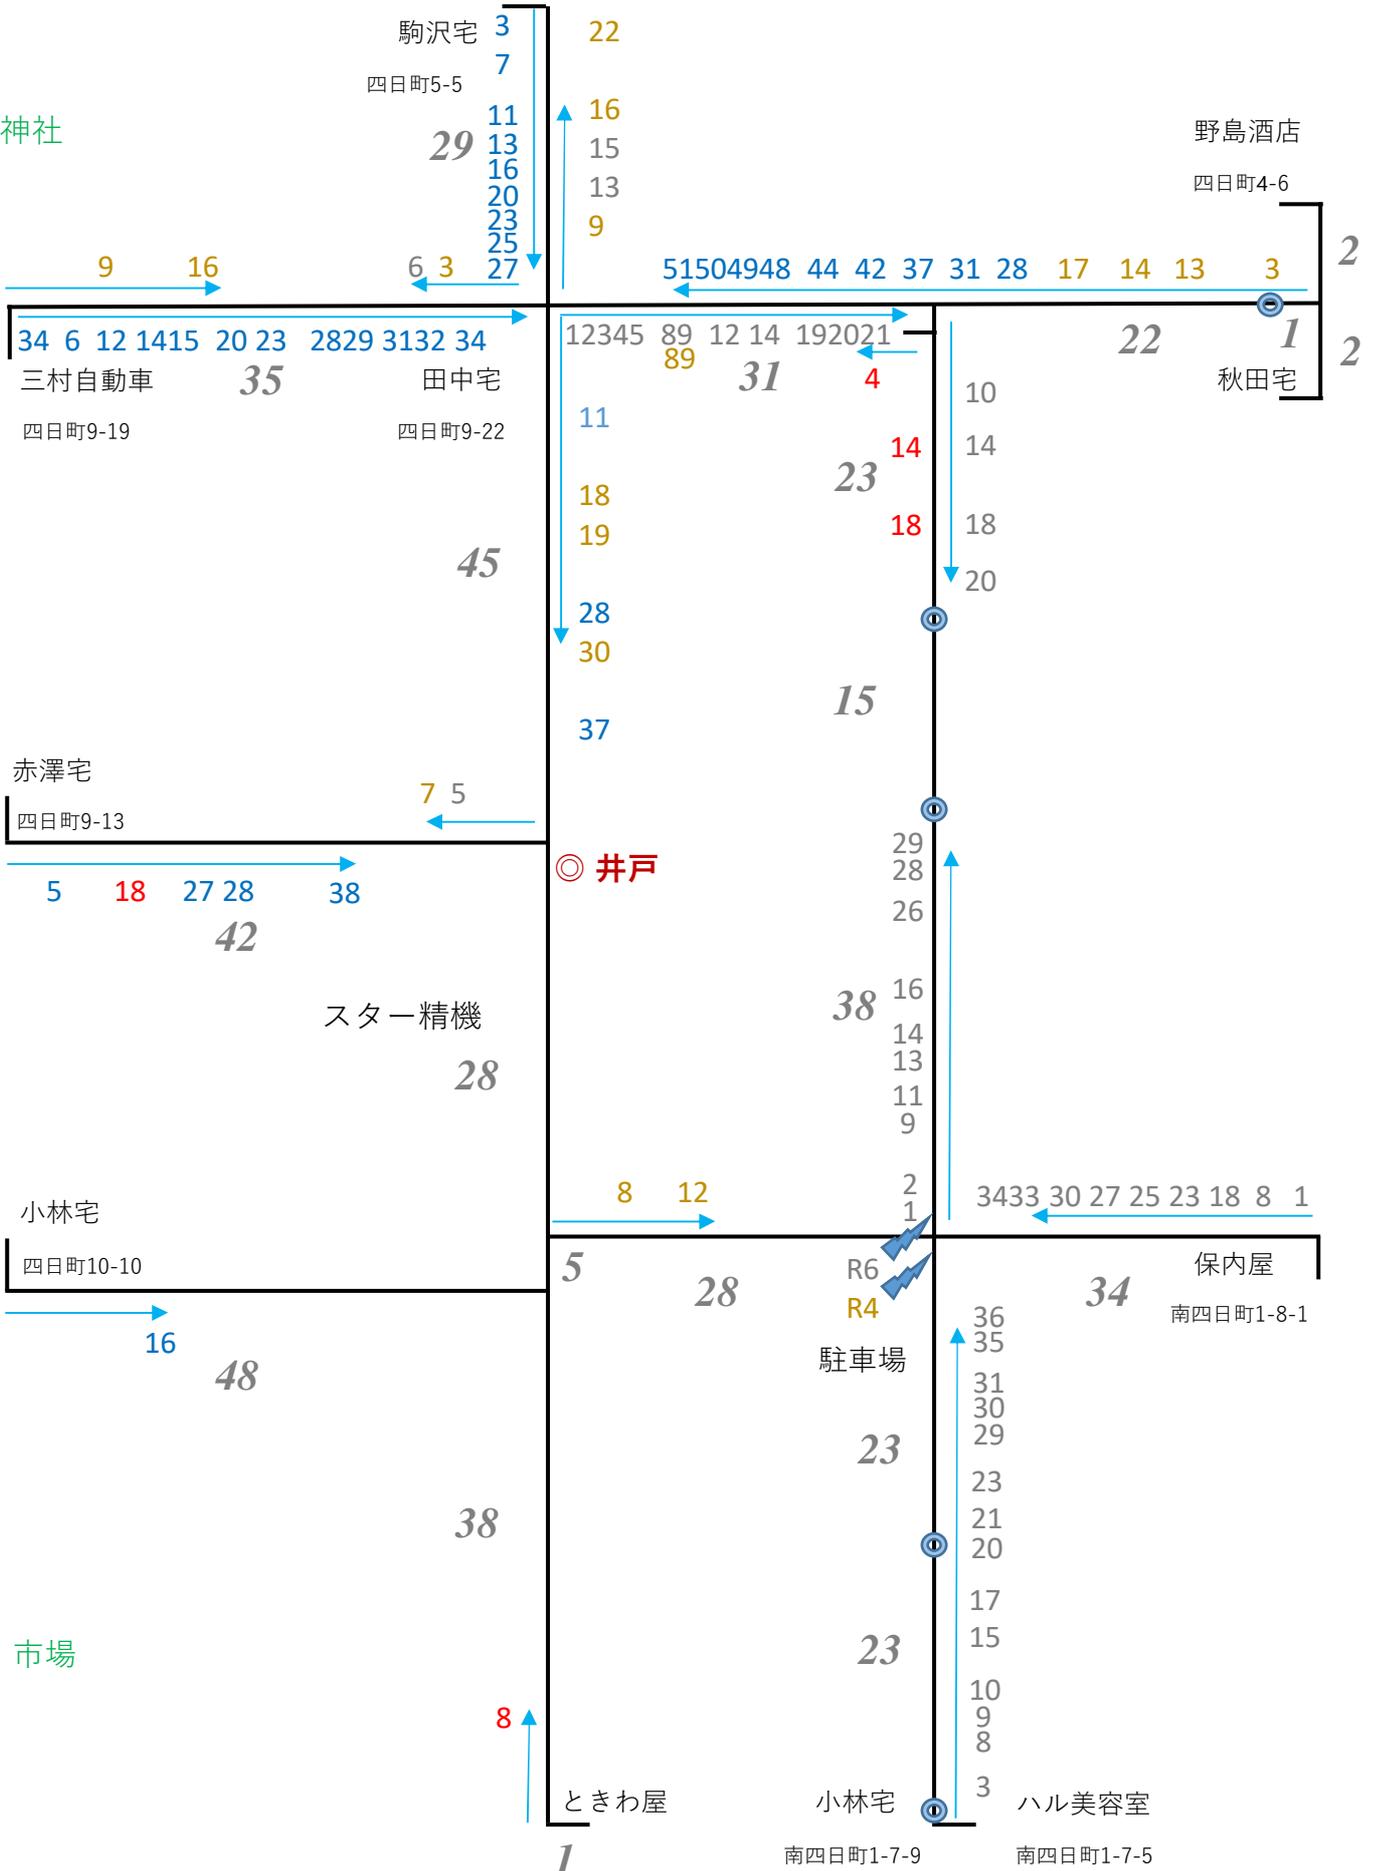

至本成寺

至三条駅